Draufsicht M 1:50

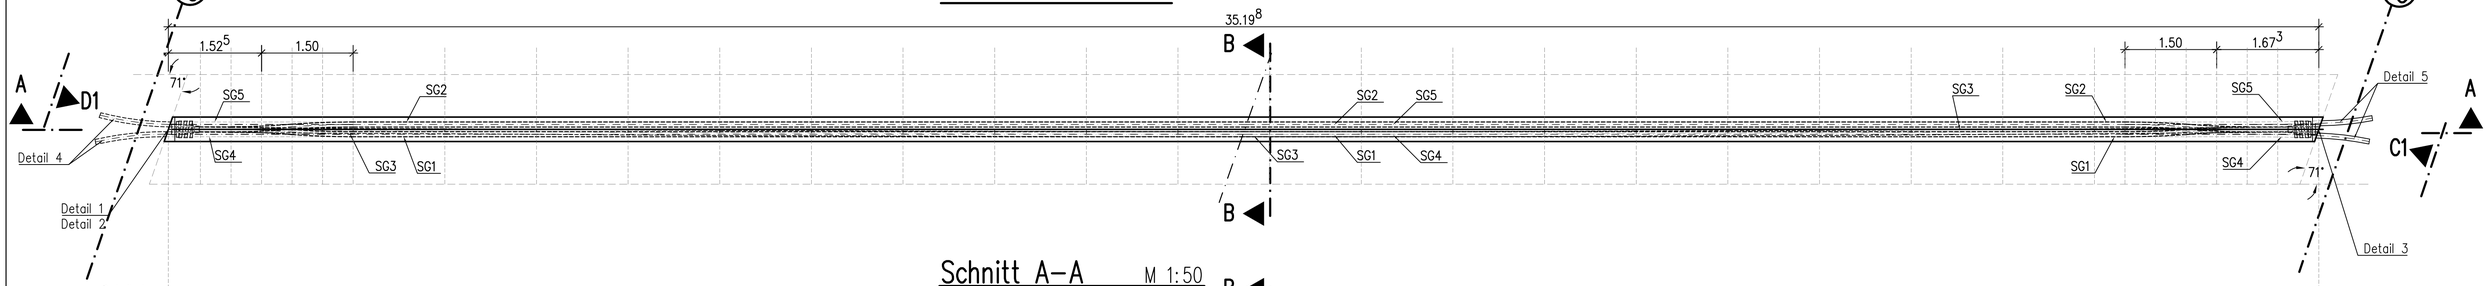

Schnitt A–A M 1:50

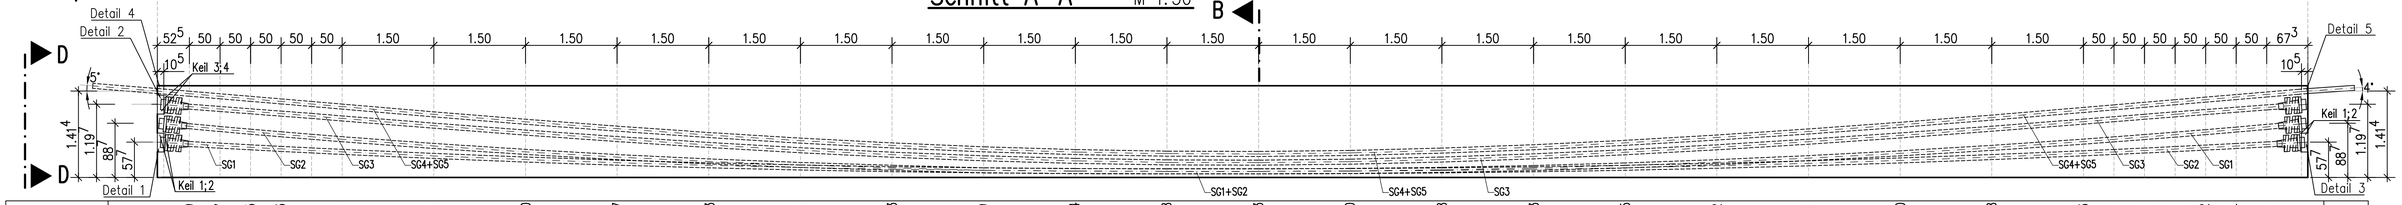

| | | |